


# Поручень стена-пол неоткидной, разборный, 720x800, d32мм

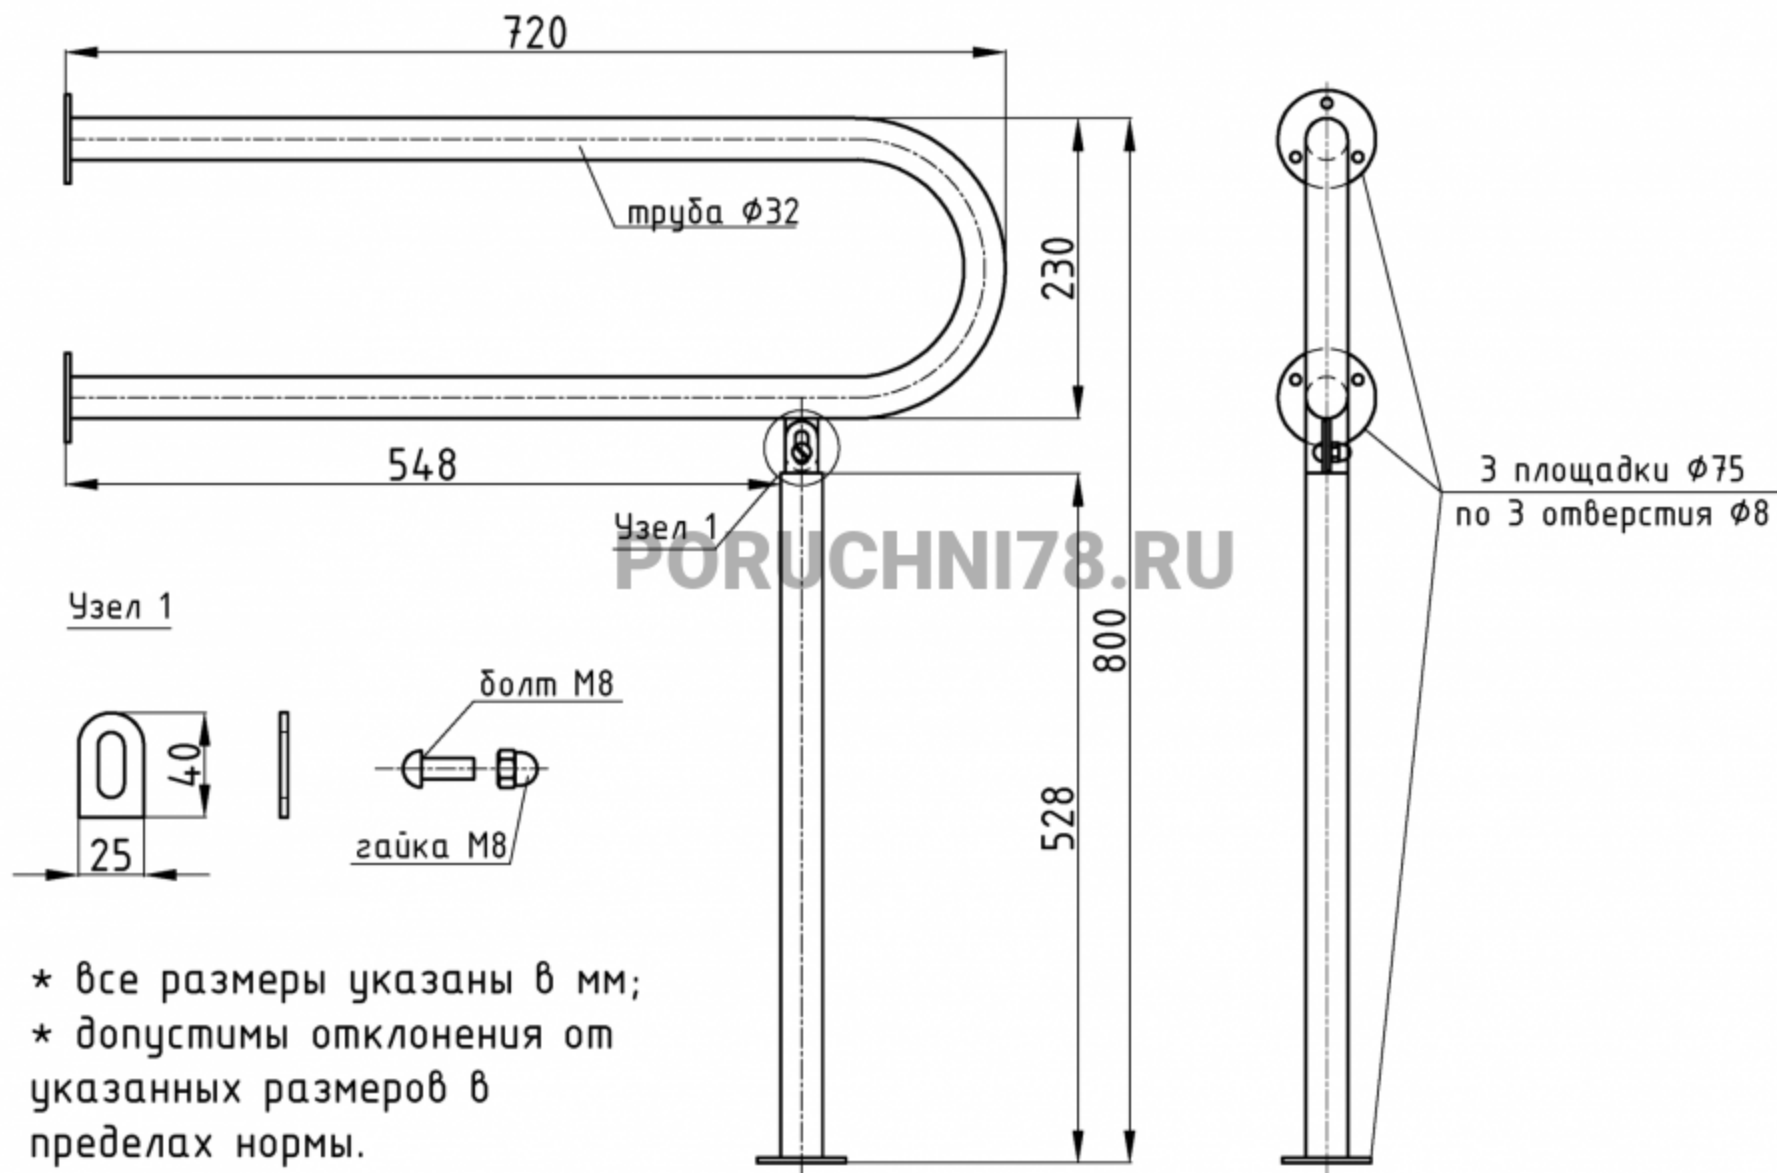

\* все размеры указаны в мм;  
\* допустимы отклонения от указанных размеров в пределах нормы.